

Katasterplan amtliche Vermessung

1:500

Wollerau

Alle Rechte an diesem Plan liegen beim Kanton.
Die gewerbliche Nutzung ist bewilligungspflichtig.
Widerhandlungen werden verfolgt. Projektierte, noch nicht
rechtskräftige Katasternummern sind unterstrichen.

Abgabestelle:


GeoShop SZ

GeoInfra Ingenieure
Churerstrasse 44a
8808 Pfäffikon SZ
055 415 48 00
pfaeffikon@geoinfra.ch



[Handwritten signature]

GeoShop - Planauszug vom: 23. Mai 2023

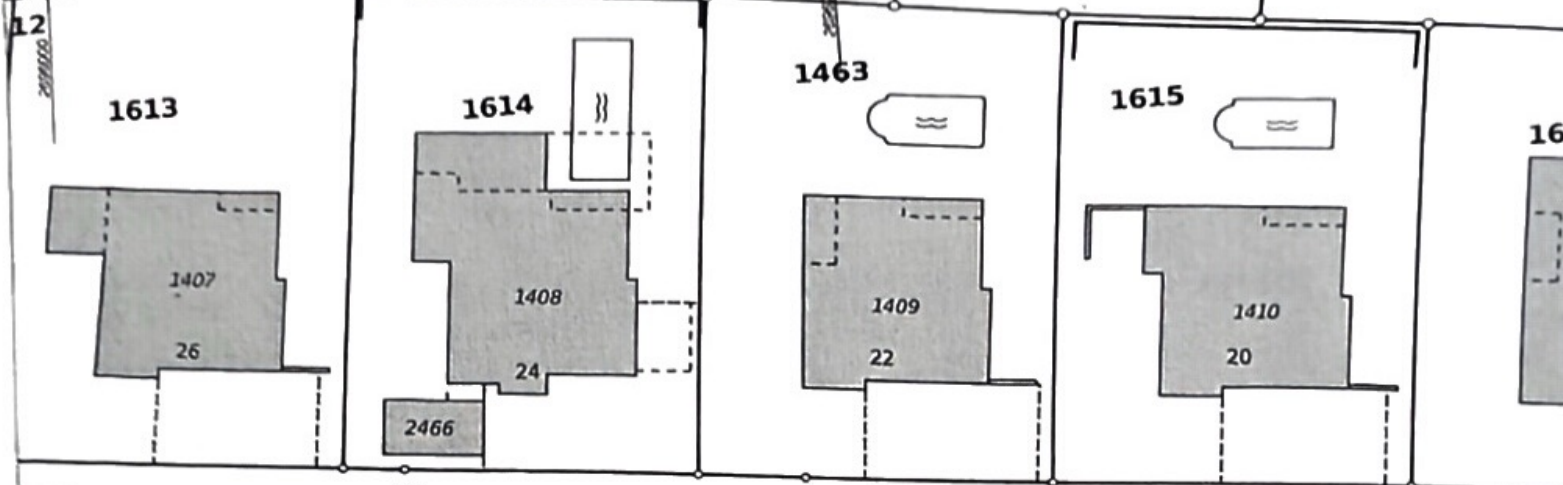

Schwalbenboden 1202

