

Eric NIEDER architecte dplg - 5, rue HENNER - 68 000 COLMAR  
 Echo ARCHITECTURE Sarl  
 TEL : 03.89.24.15.28 - FAX : 03.89.24.30.4

# Plan : Plan Paysager

Ech : 1/200


PROJET : M & Me ALTHUSER

Date : 20/07/2006

au 1 <sup>er</sup> N moyen sous la construction	: +0.10m
Niveau du sous sol	: -1.35m
Niveau rez de chaussée maison fini	: +1.17m
Niveau étage maison fini	: +3.88m

Commune de KEMBS 68 860  
 Lotissement "Les Romains"  
 Lot n°41  
 Surface : 668m<sup>2</sup>  
 Espaces verts : 176m<sup>2</sup> environ

**VISA D'AUTHENTIFICATION**  
 Sous réserve de l'attribution des conditions particulières figurant sur l'autorité de Permis de Construire  
 N° : 162 06 14236  
 Mulhouse, le

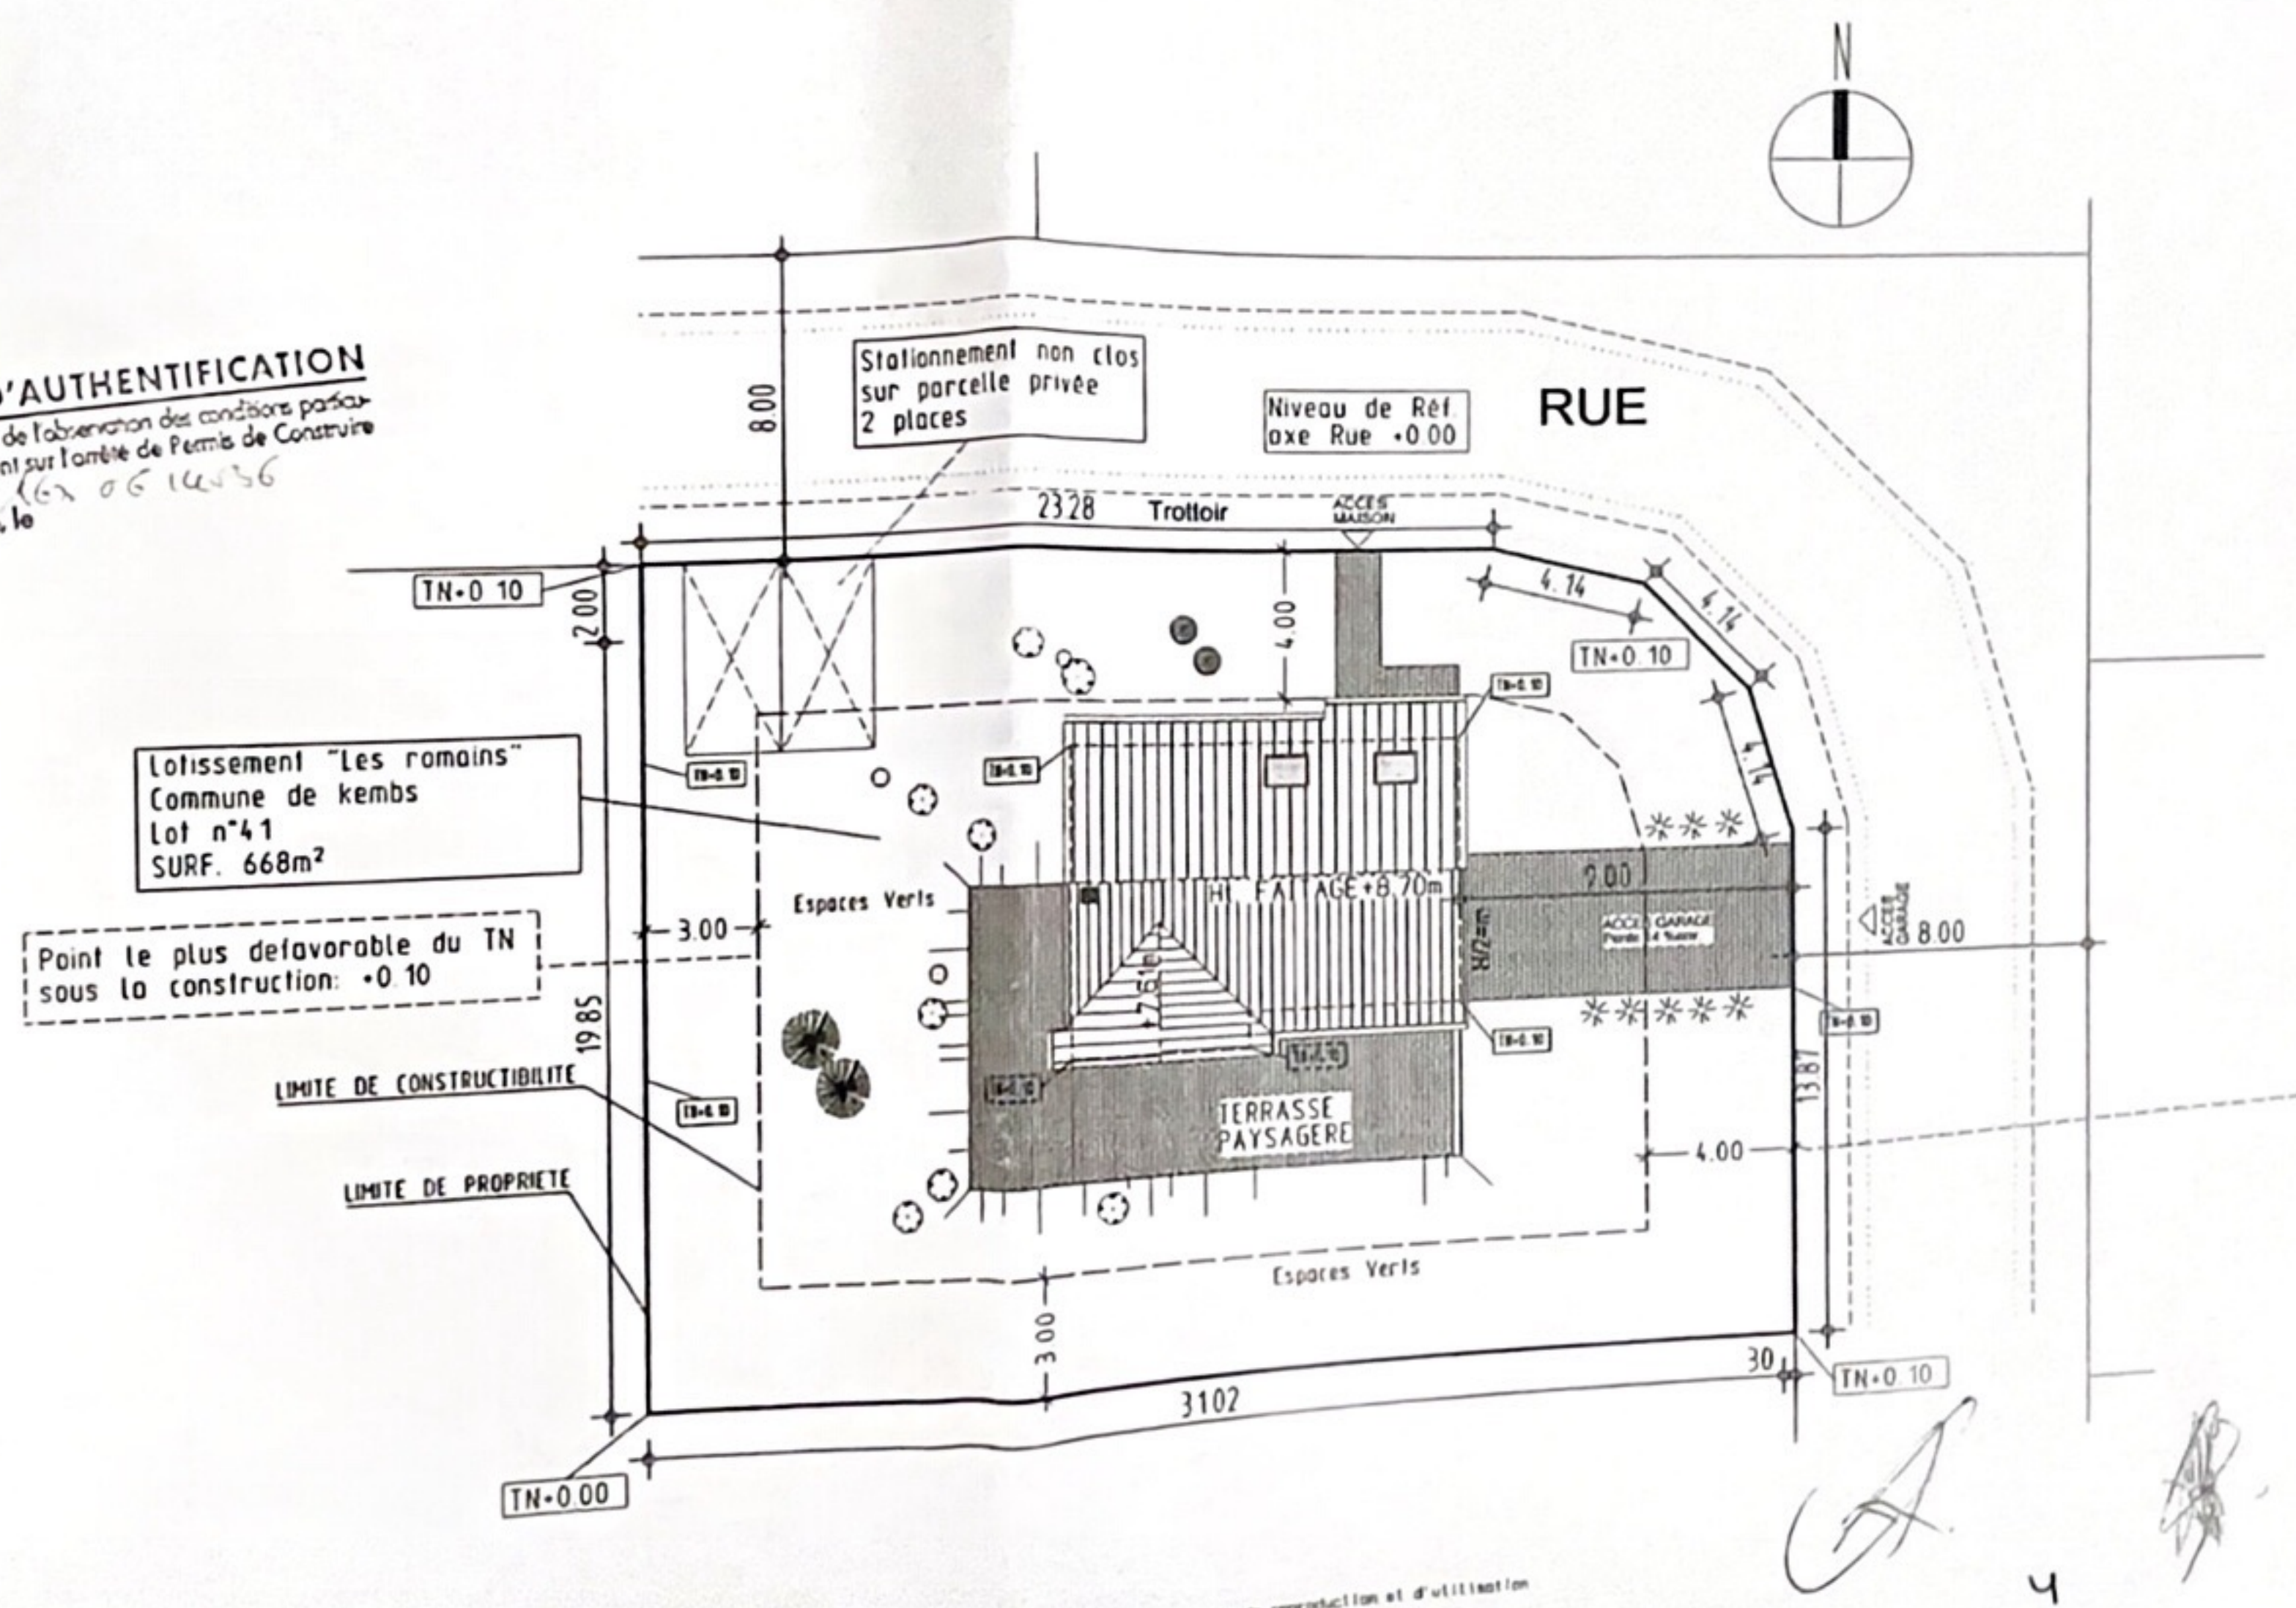

☐ L'architecte conserve en toute hypothèse ses droits et notamment l'entière propriété de ses plans, études avec l'exclusivité des droits de reproduction et d'utilisation conformément à la loi du 11 mars 1957 et du 3 juillet 1985 sur la propriété artistique et intellectuelle.

4, RUE DU DT. SCHOLER  
 68 340 BRUNSTATT  
 Tel : 03 89 65 97 30

CREAGES

AA  
 KS



Eric NIEDER architecte dplg - 5, rue HENNER - 68 000 COLM  
 Echo ARCHITECTURE Sarl  
 TEL : 03.89.24.15.28 - FAX : 03.89.24.3


# Plan : Plan Sous sol

Ech : 1/50

PROJET : M & Me ALTHUSER

Date : 20/07/2006

**VISA D'AUTHENTIFICATION**  
 Sous réserve de l'observation des conditions particu-  
 lières figurant sur l'arrêté de Permis de Construire  
 N° : 15 66 16256  
 Mulhouse, le

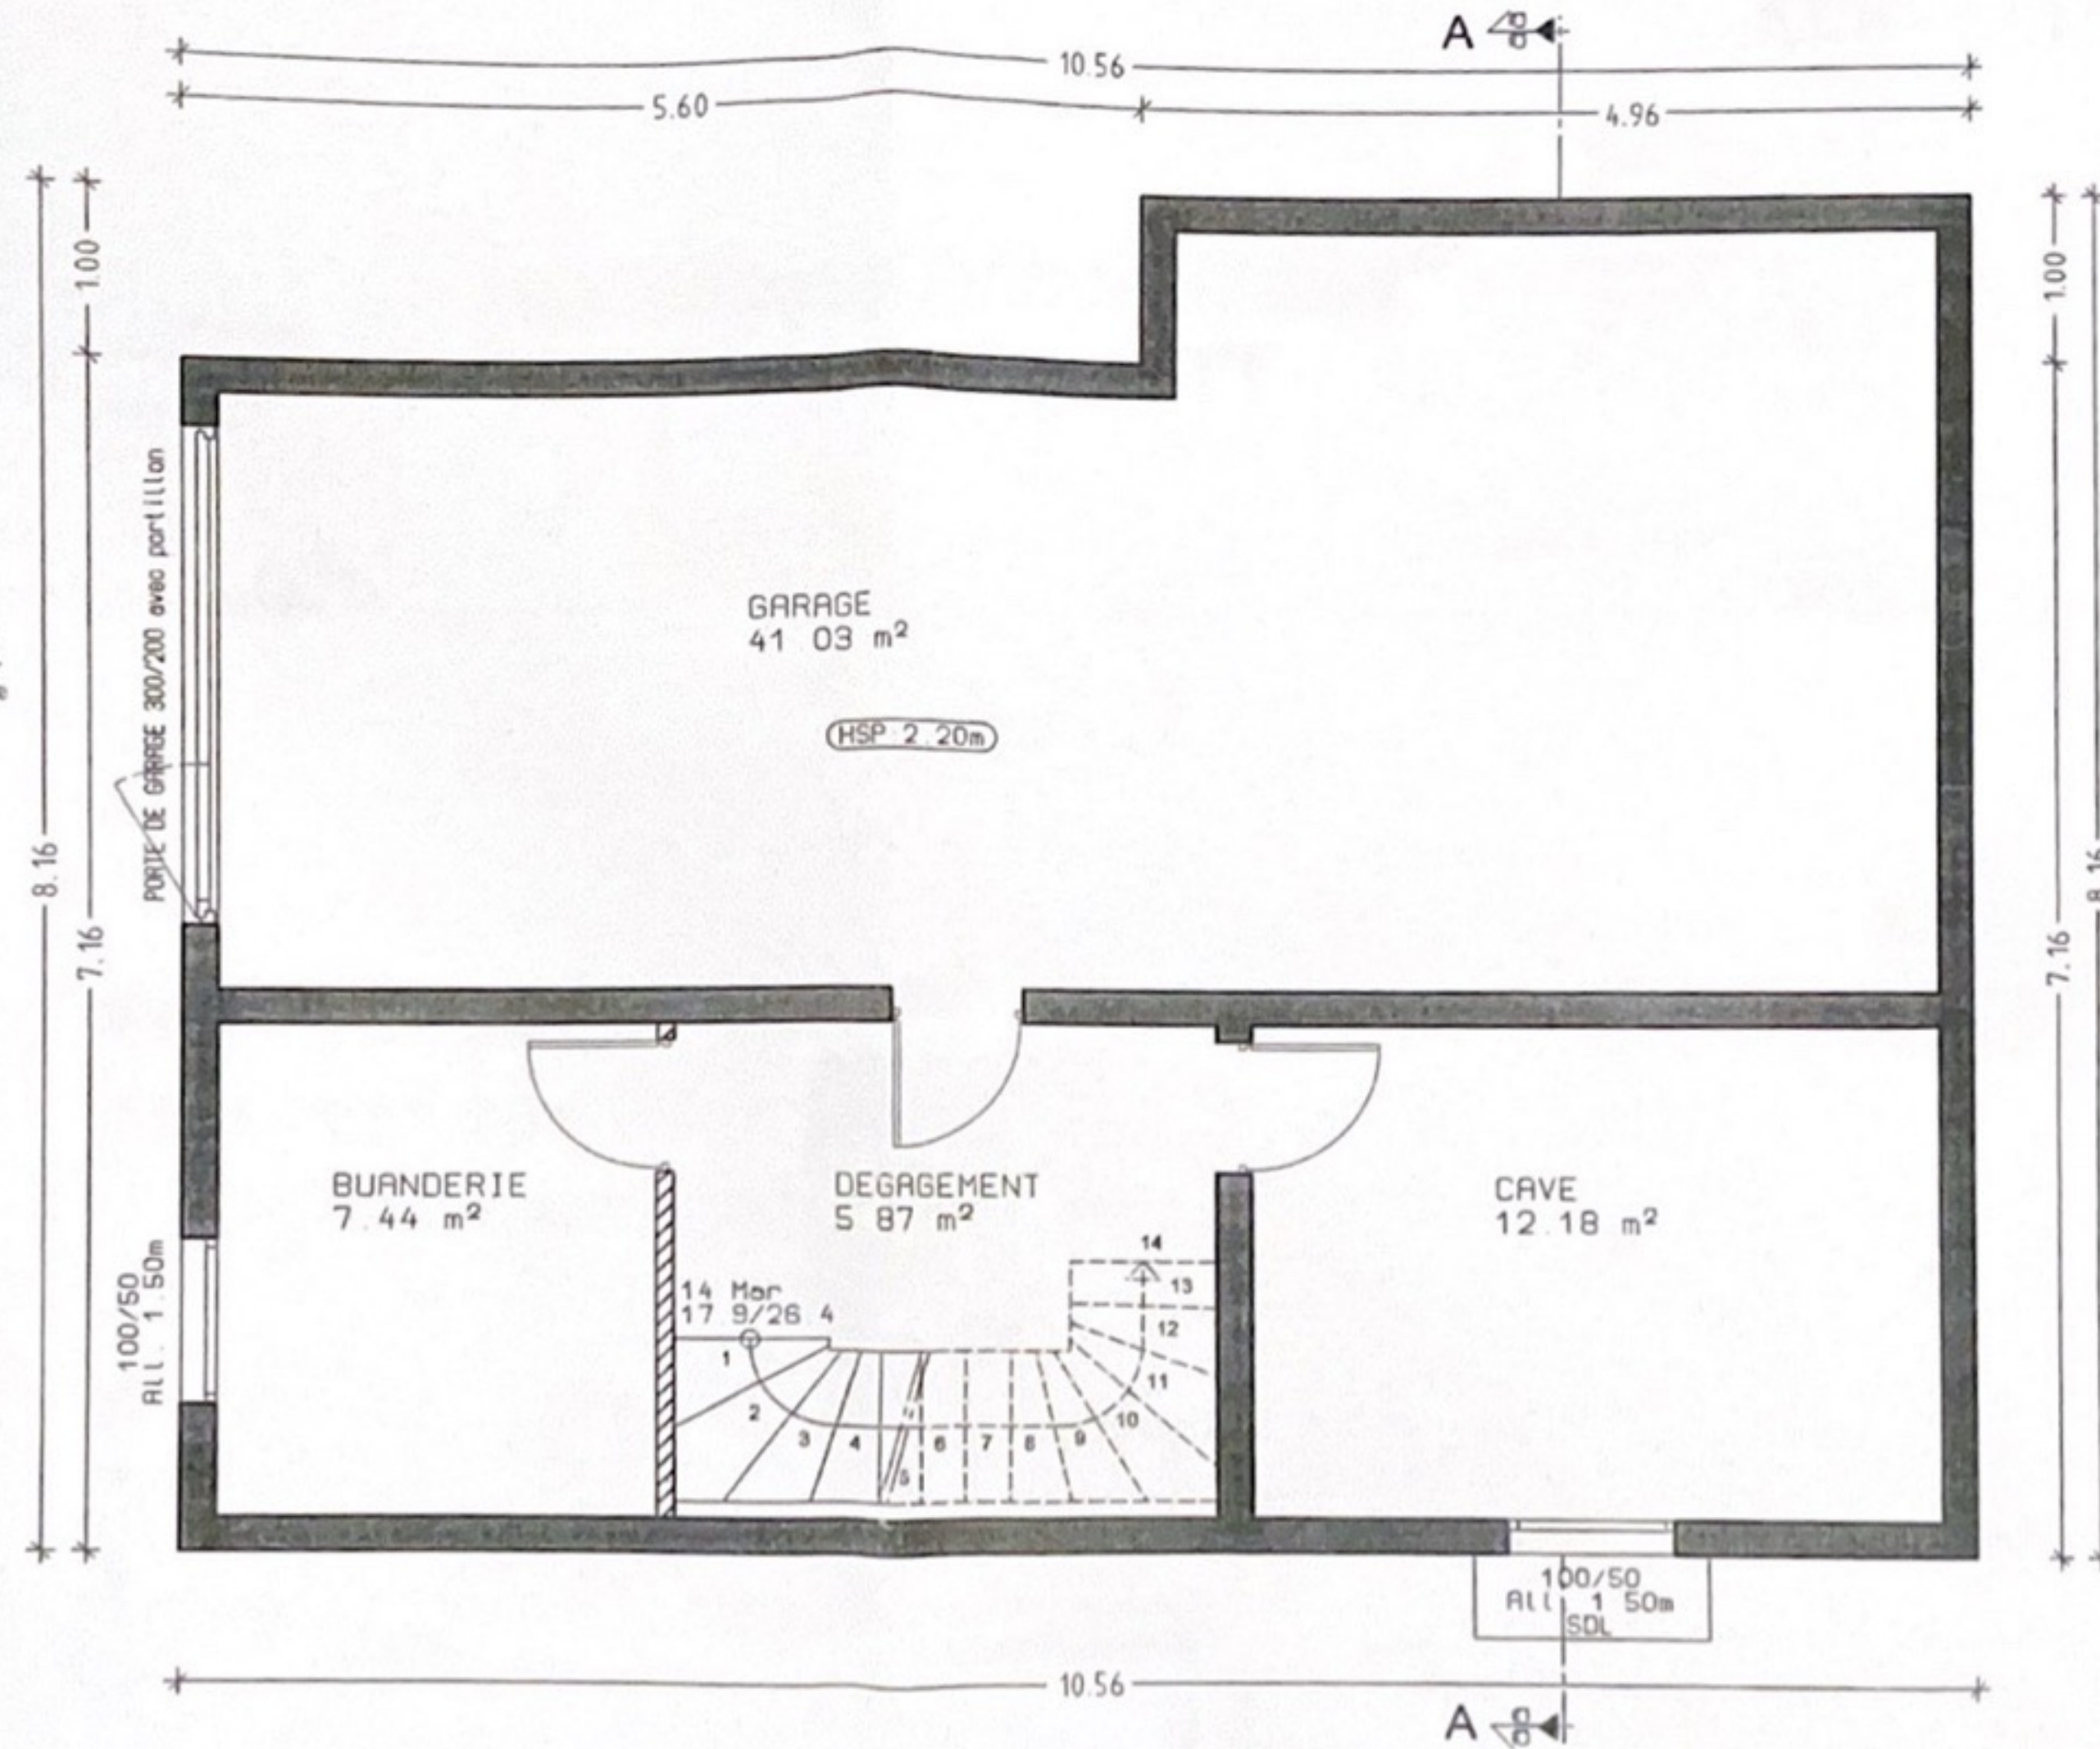

☐ L'architecte conserve en toute hypothèse ses droits et notamment l'entière propriété de ses plans, études avec l'exclusivité des droits de reproduction et d'utilisation conformément à la loi du 11 mars 1957 et du 3 juillet 1985 sur la propriété artistique et intellectuelle.

Handwritten signature and initials.

RUE DU DT. SCHOLER  
 68 350 BRUNSTATT  
 Tel : 03 89 85 97 30



CREAGES

AA



Eric NIEDER architecte dplg - 5, rue HENNER - 68 000 COLMAR  
 TEL : 03.89.24.15.28 - FAX : 03.89.24.15.29  
 Echo ARCHITECTURE Sarl

Plan : Coupe AA  
 Ech : 1/100  
 PROJET : M & Me ALTHUSER  
 Date : 20/07/2006

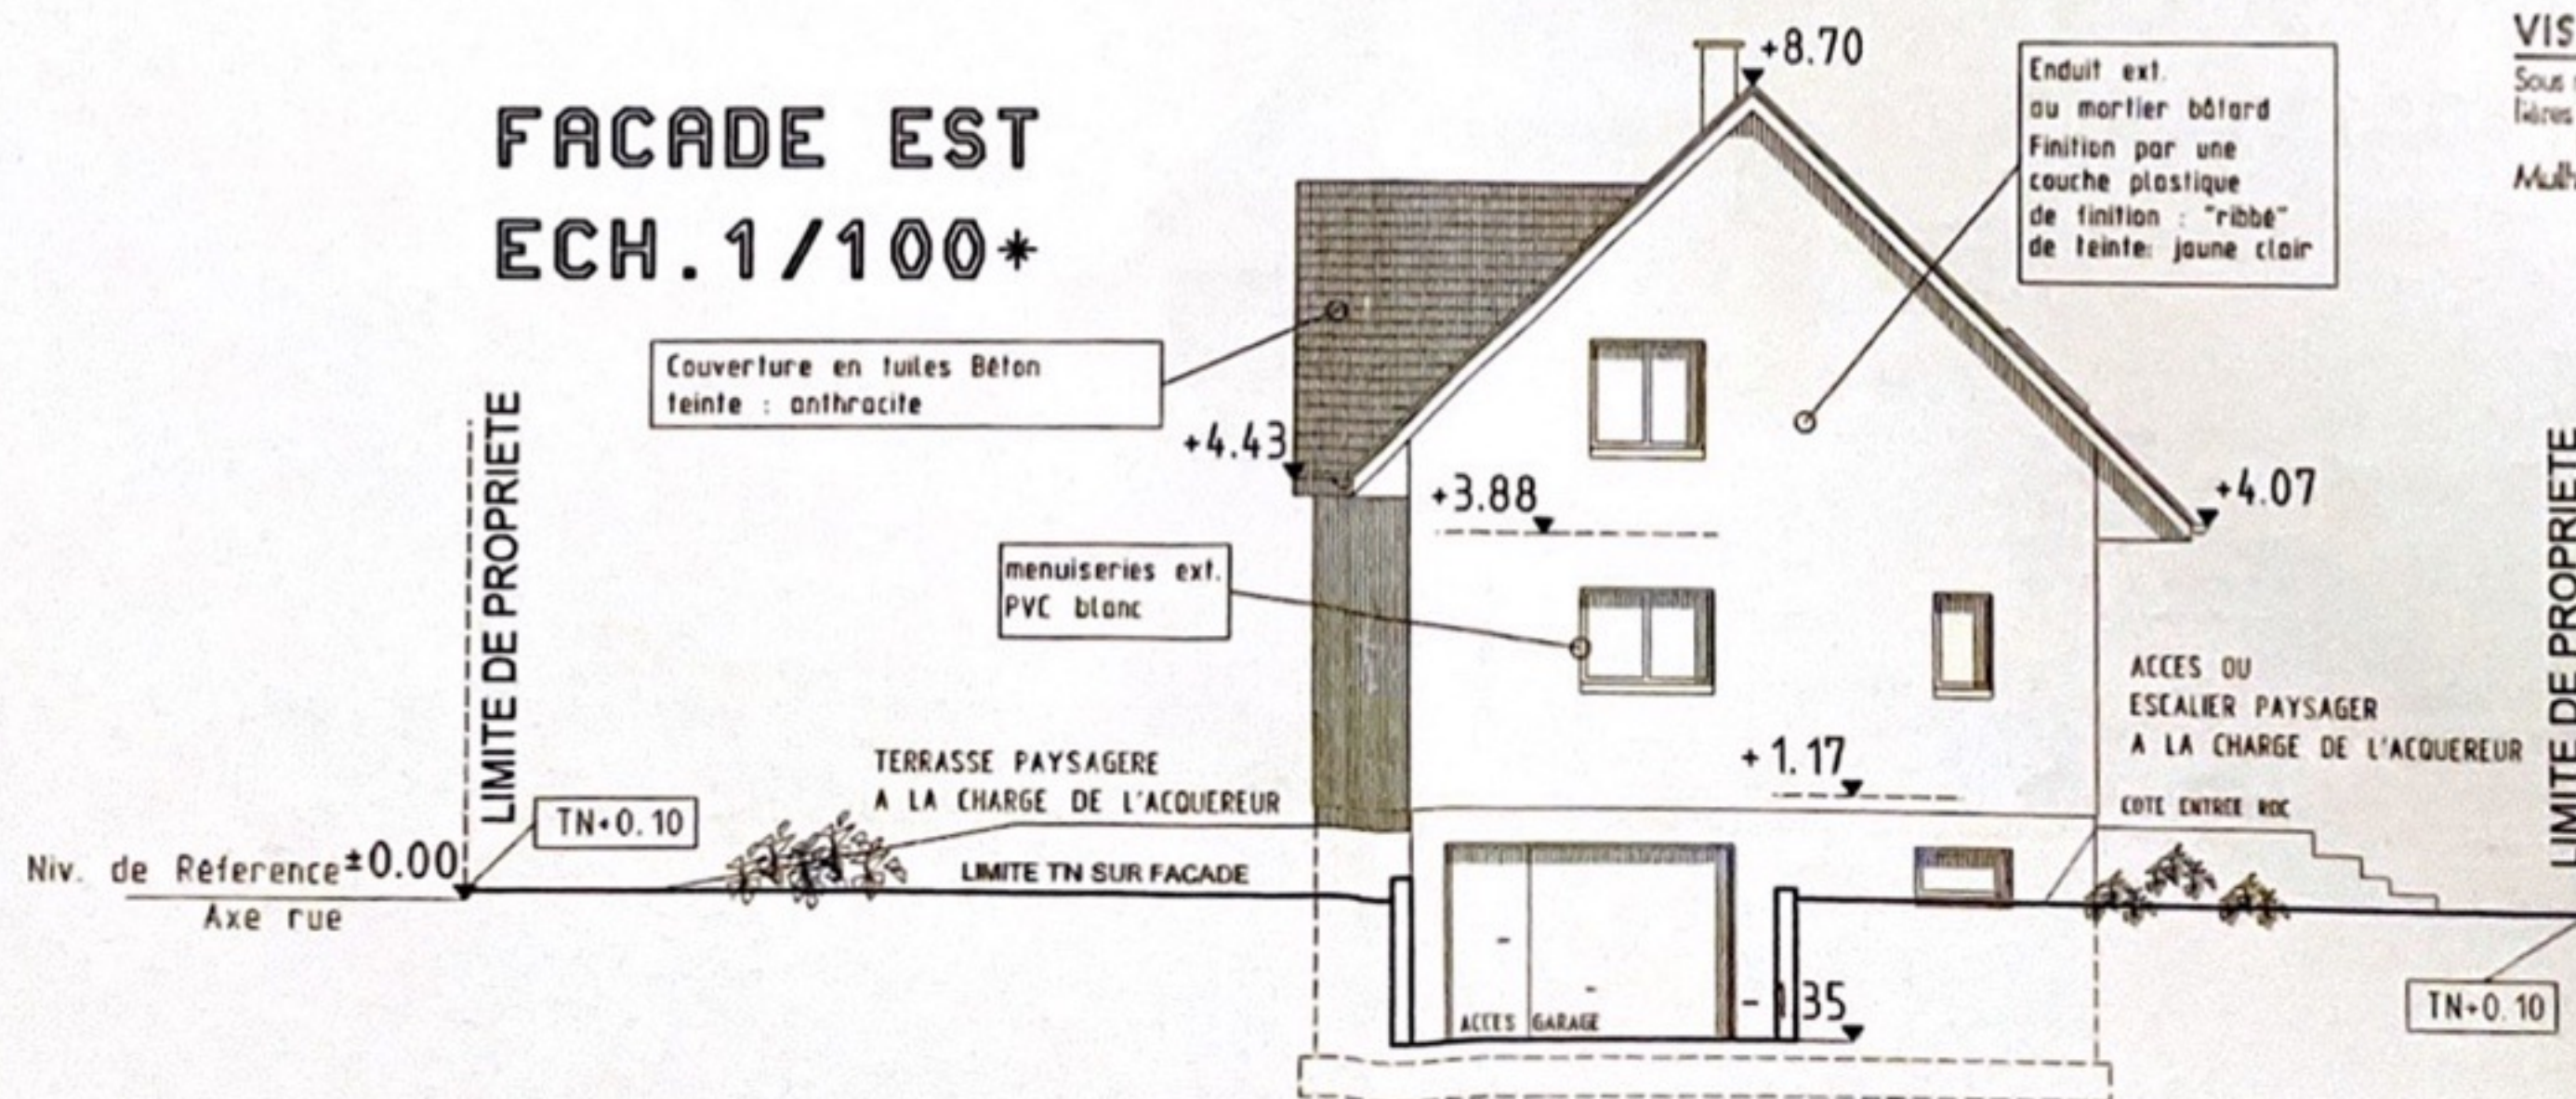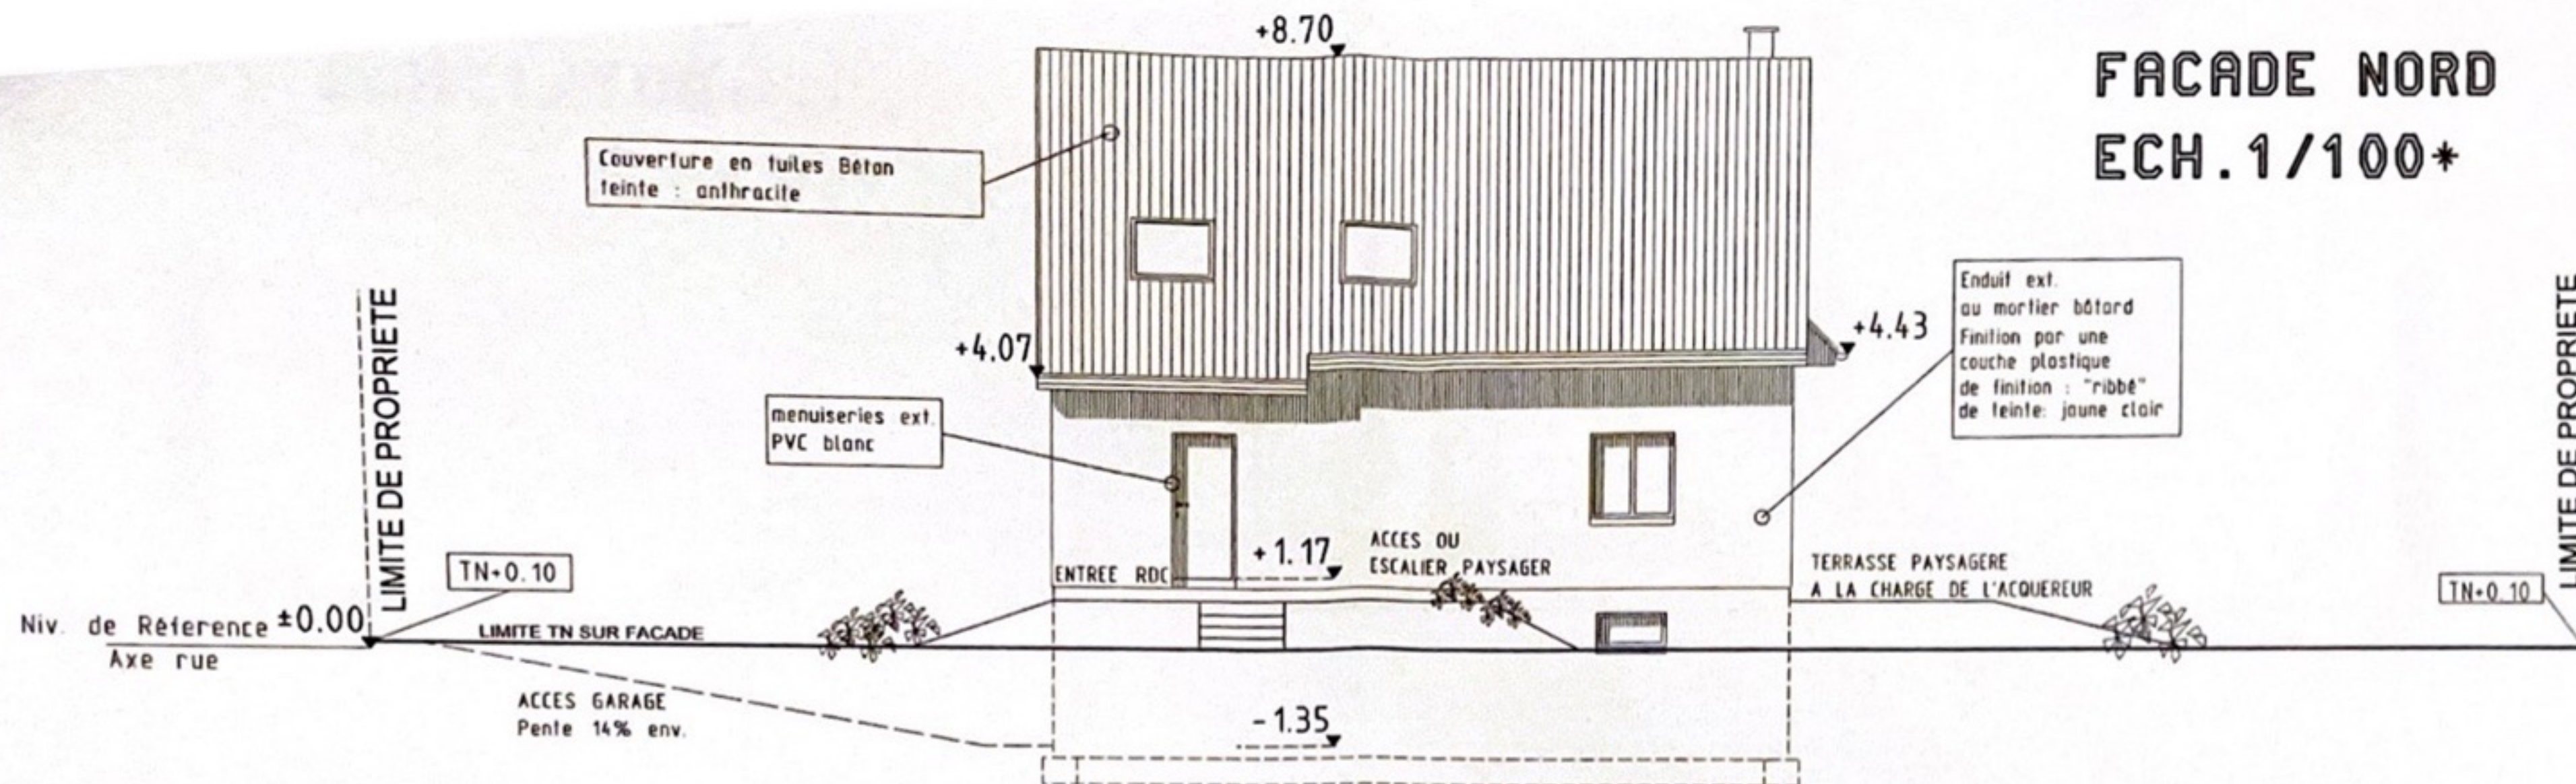

VISA D'AUTHENTIFICATION  
 Sous réserve de l'observation des conditions particulières figurant sur l'arrêté de Permis de Construire  
 N° : 165 CG 10036  
 Mulhouse, le

L'architecte conserve en toute hypothèse ses droits et notamment l'entière propriété de ses plans, études avec l'exclusivité des droits de reproduction et d'utilisation conformément à la loi du 11 mars 1957 et du 3 juillet 1985 sur la propriété artistique et intellectuelle.

4, RUE DU DT SCHOLER  
 68 350 BRUNSTATT  
 Tel : 03.89.66.97.30



CREAGES

AA



Eric NIEDER architecte dplg - 5, rue HENNER - 68 000  
 Echo ARCHITECTURE Sarl  
 Plan : Coupe AA  
 Ech : 1/100  
 PROJET : M & Me ALTHUSER  
 Date : 20/07/2006

TEL : 03.89.24.15.28 - FAX : 03.89.24.15.29

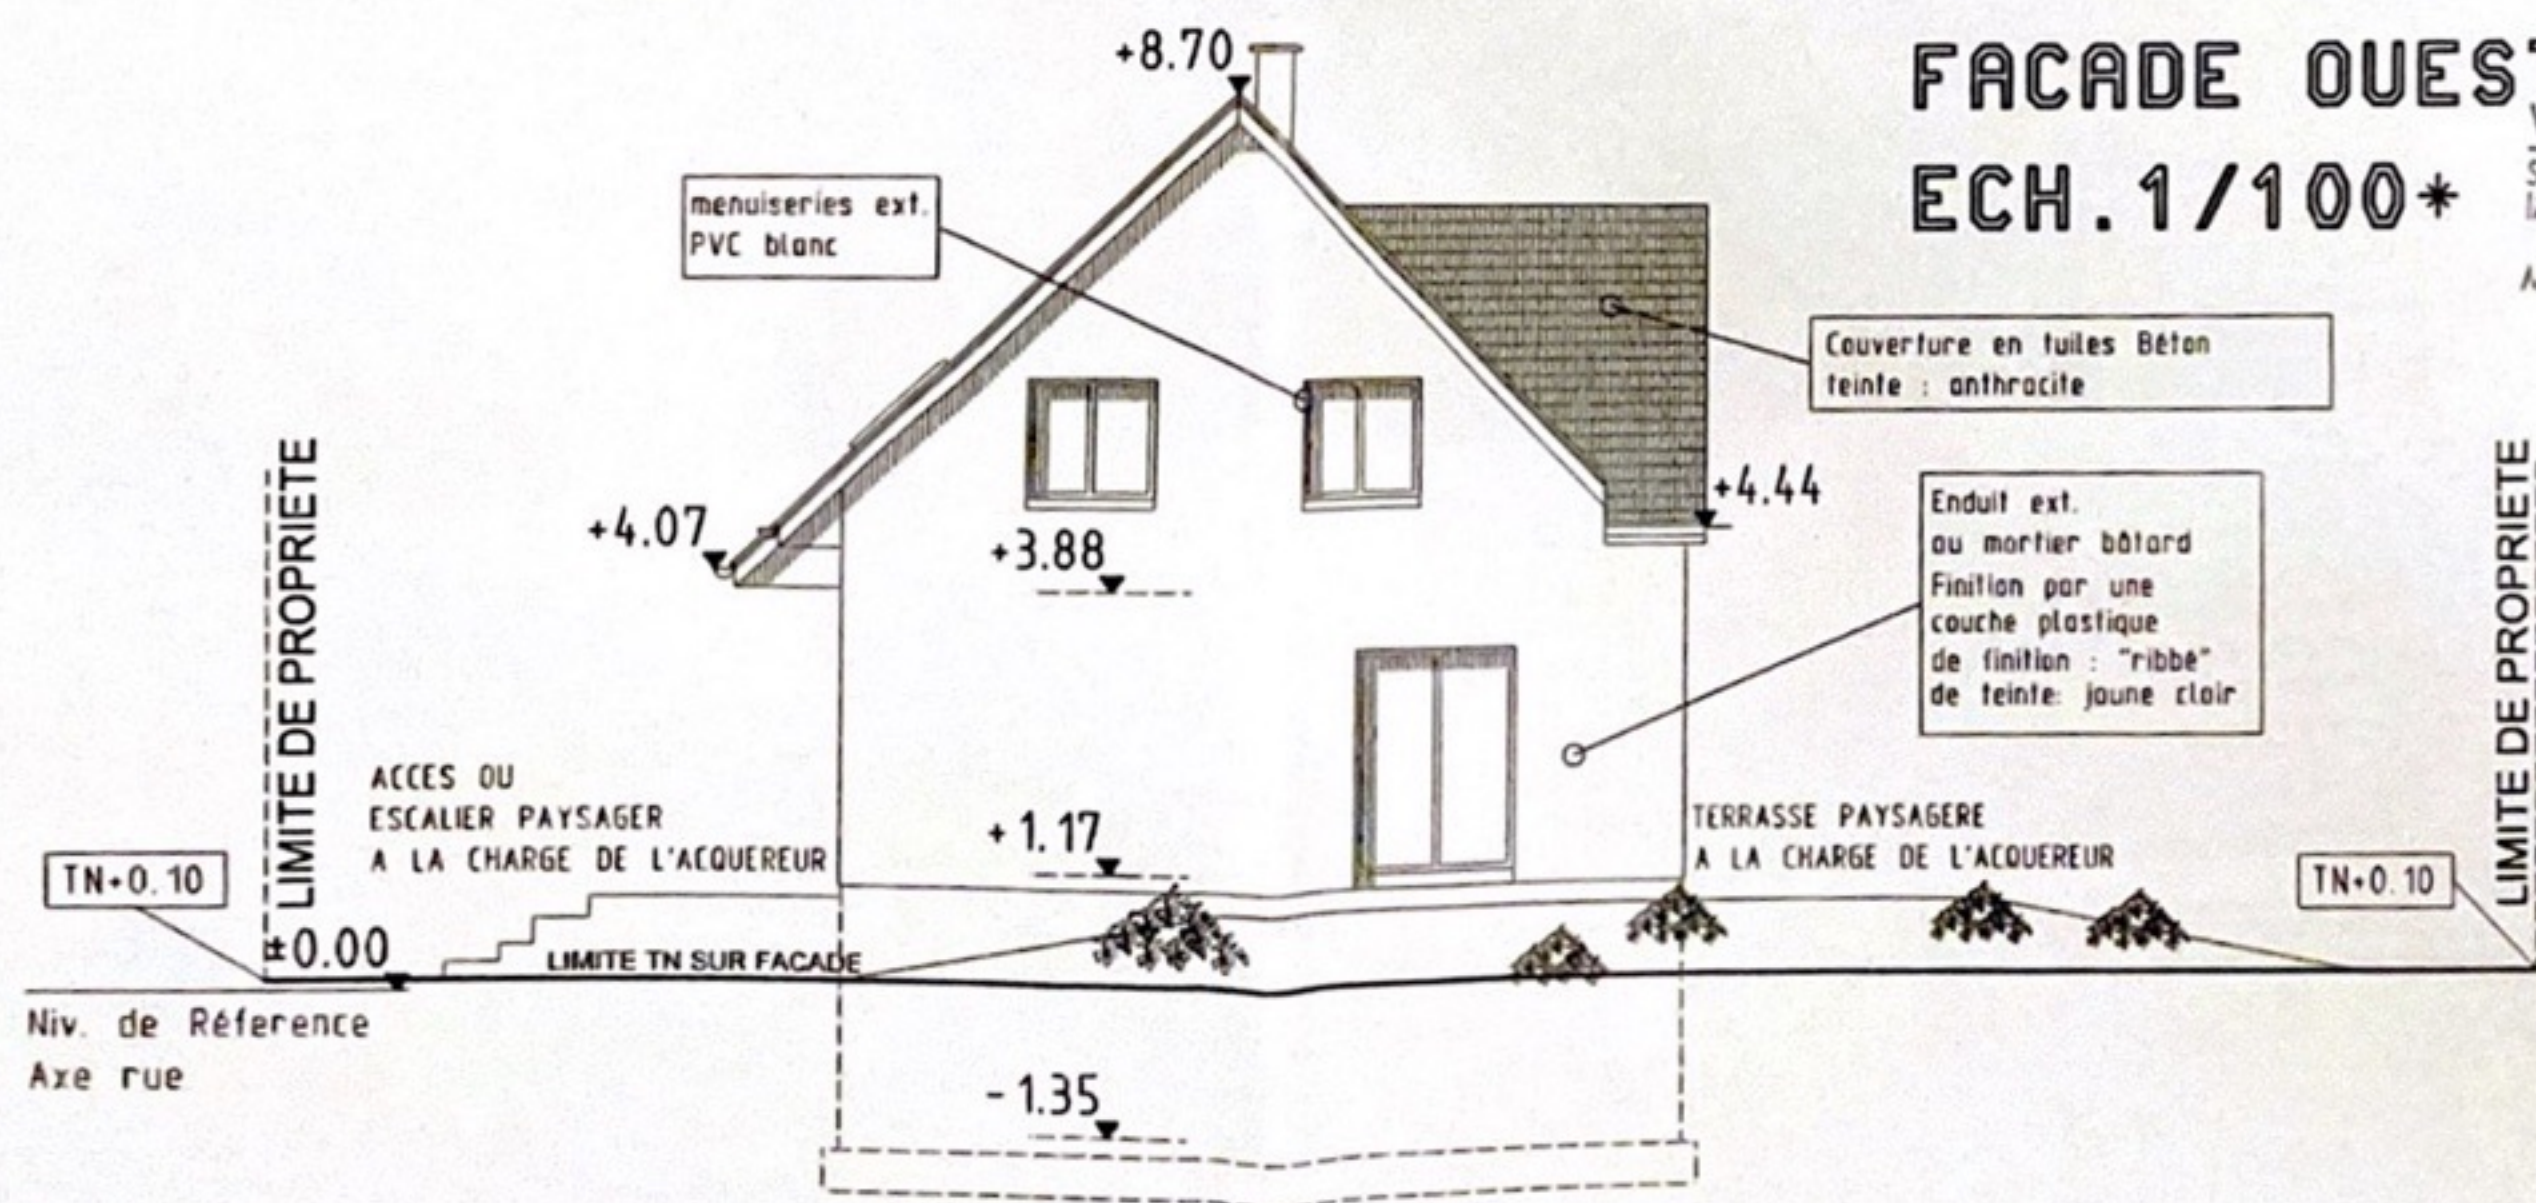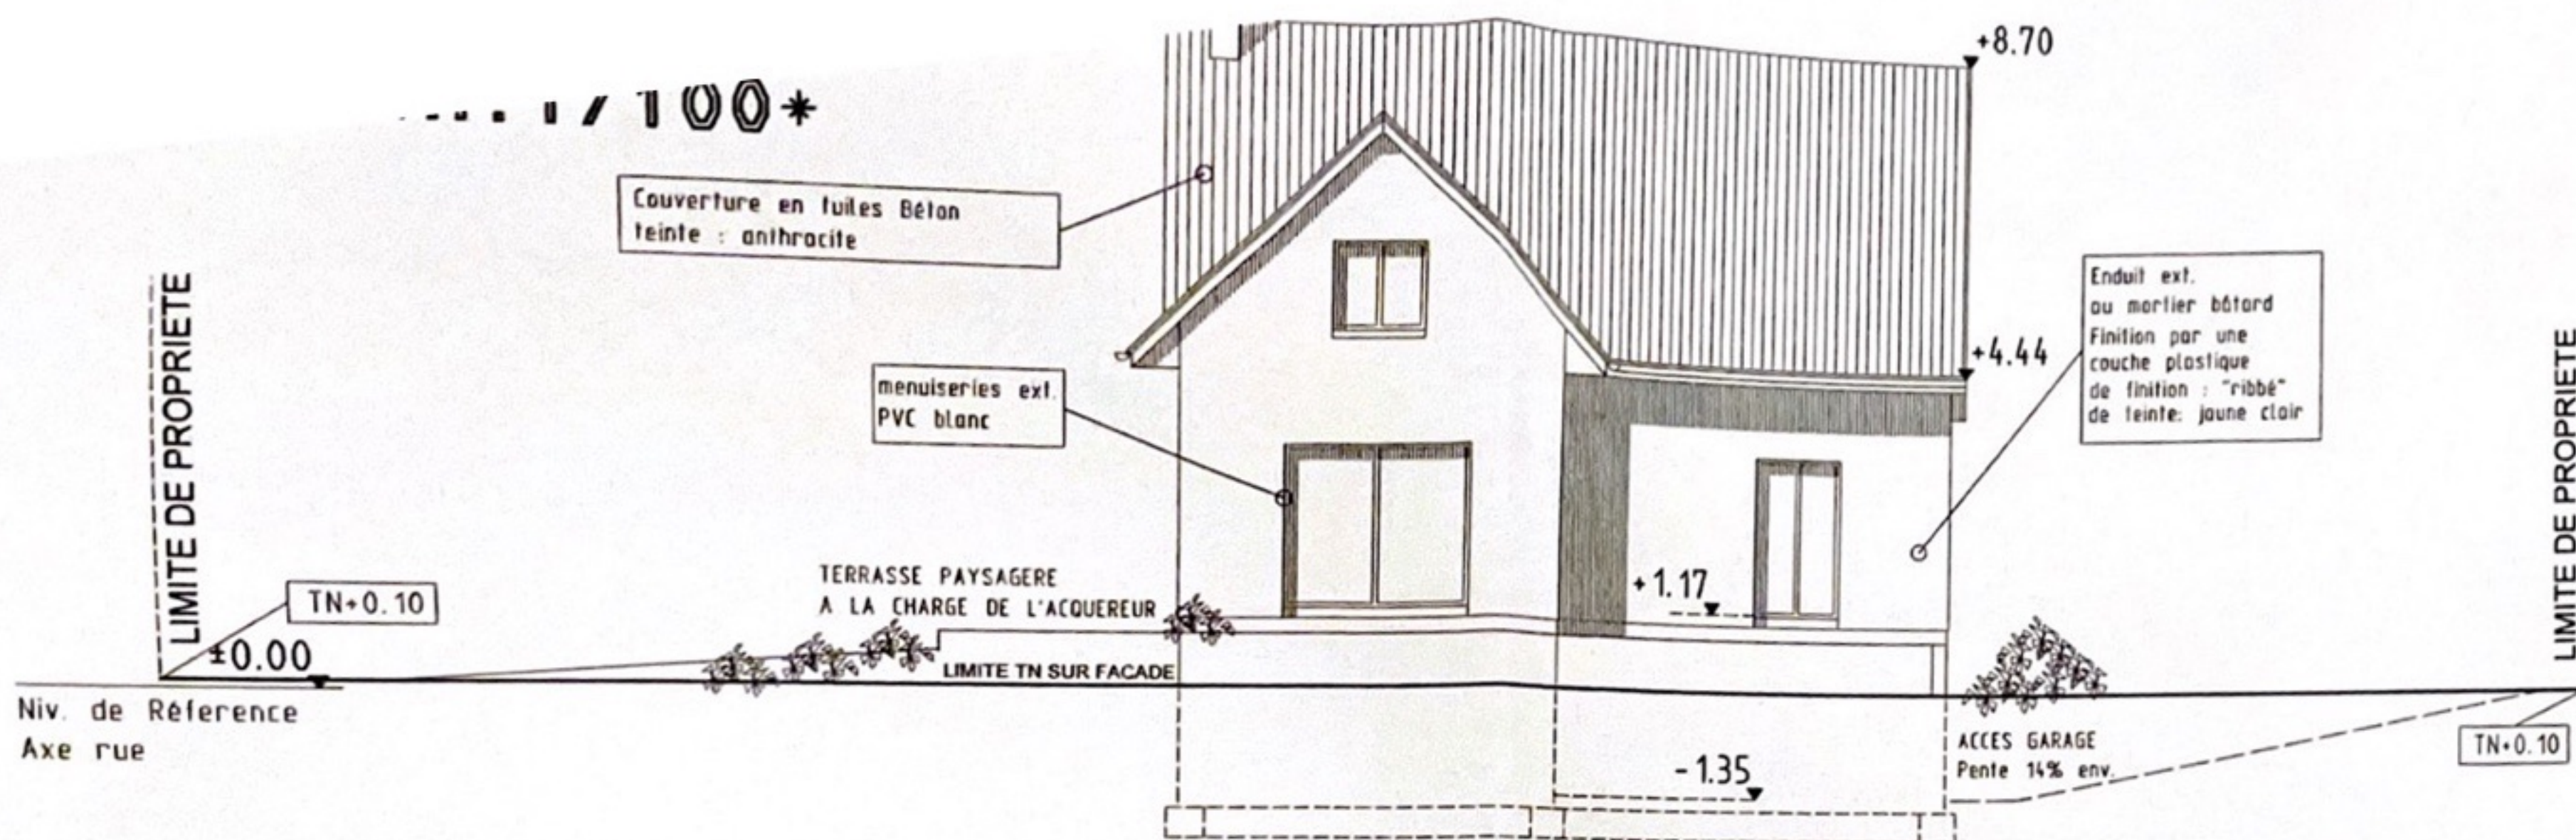

FACADE OUEST  
 ECH. 1/100\*

VISA D'AUTHENTIFICATION  
 Sous réserve de l'observation des conditions particulières figurant sur l'arrêté de Permis de Construire  
 N° : 1/24 06 10026  
 Mulhouse, le

L'architecte conserve en toute hypothèse ses droits et notamment l'entière propriété de ses plans, études avec l'exclusivité des droits de reproduction et d'utilisation conformément à la loi du 11 mars 1957 et du 3 juillet 1985 sur la propriété artistique et intellectuelle.

4, RUE DU DT SCHOLER  
 68 350 BRUNSTATT  
 Tel : 03.89.65.97.30

CREAGES


ur

AA

AA




LES COTES SONT BRUTES

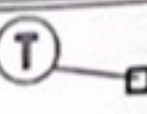LEGENDE :  TIRANT

HAUTEUR SOUS LITEAUX :  
2,21 DESSUS FONDATIONS

M. et Mme ALTHUSER  
04/04/2007

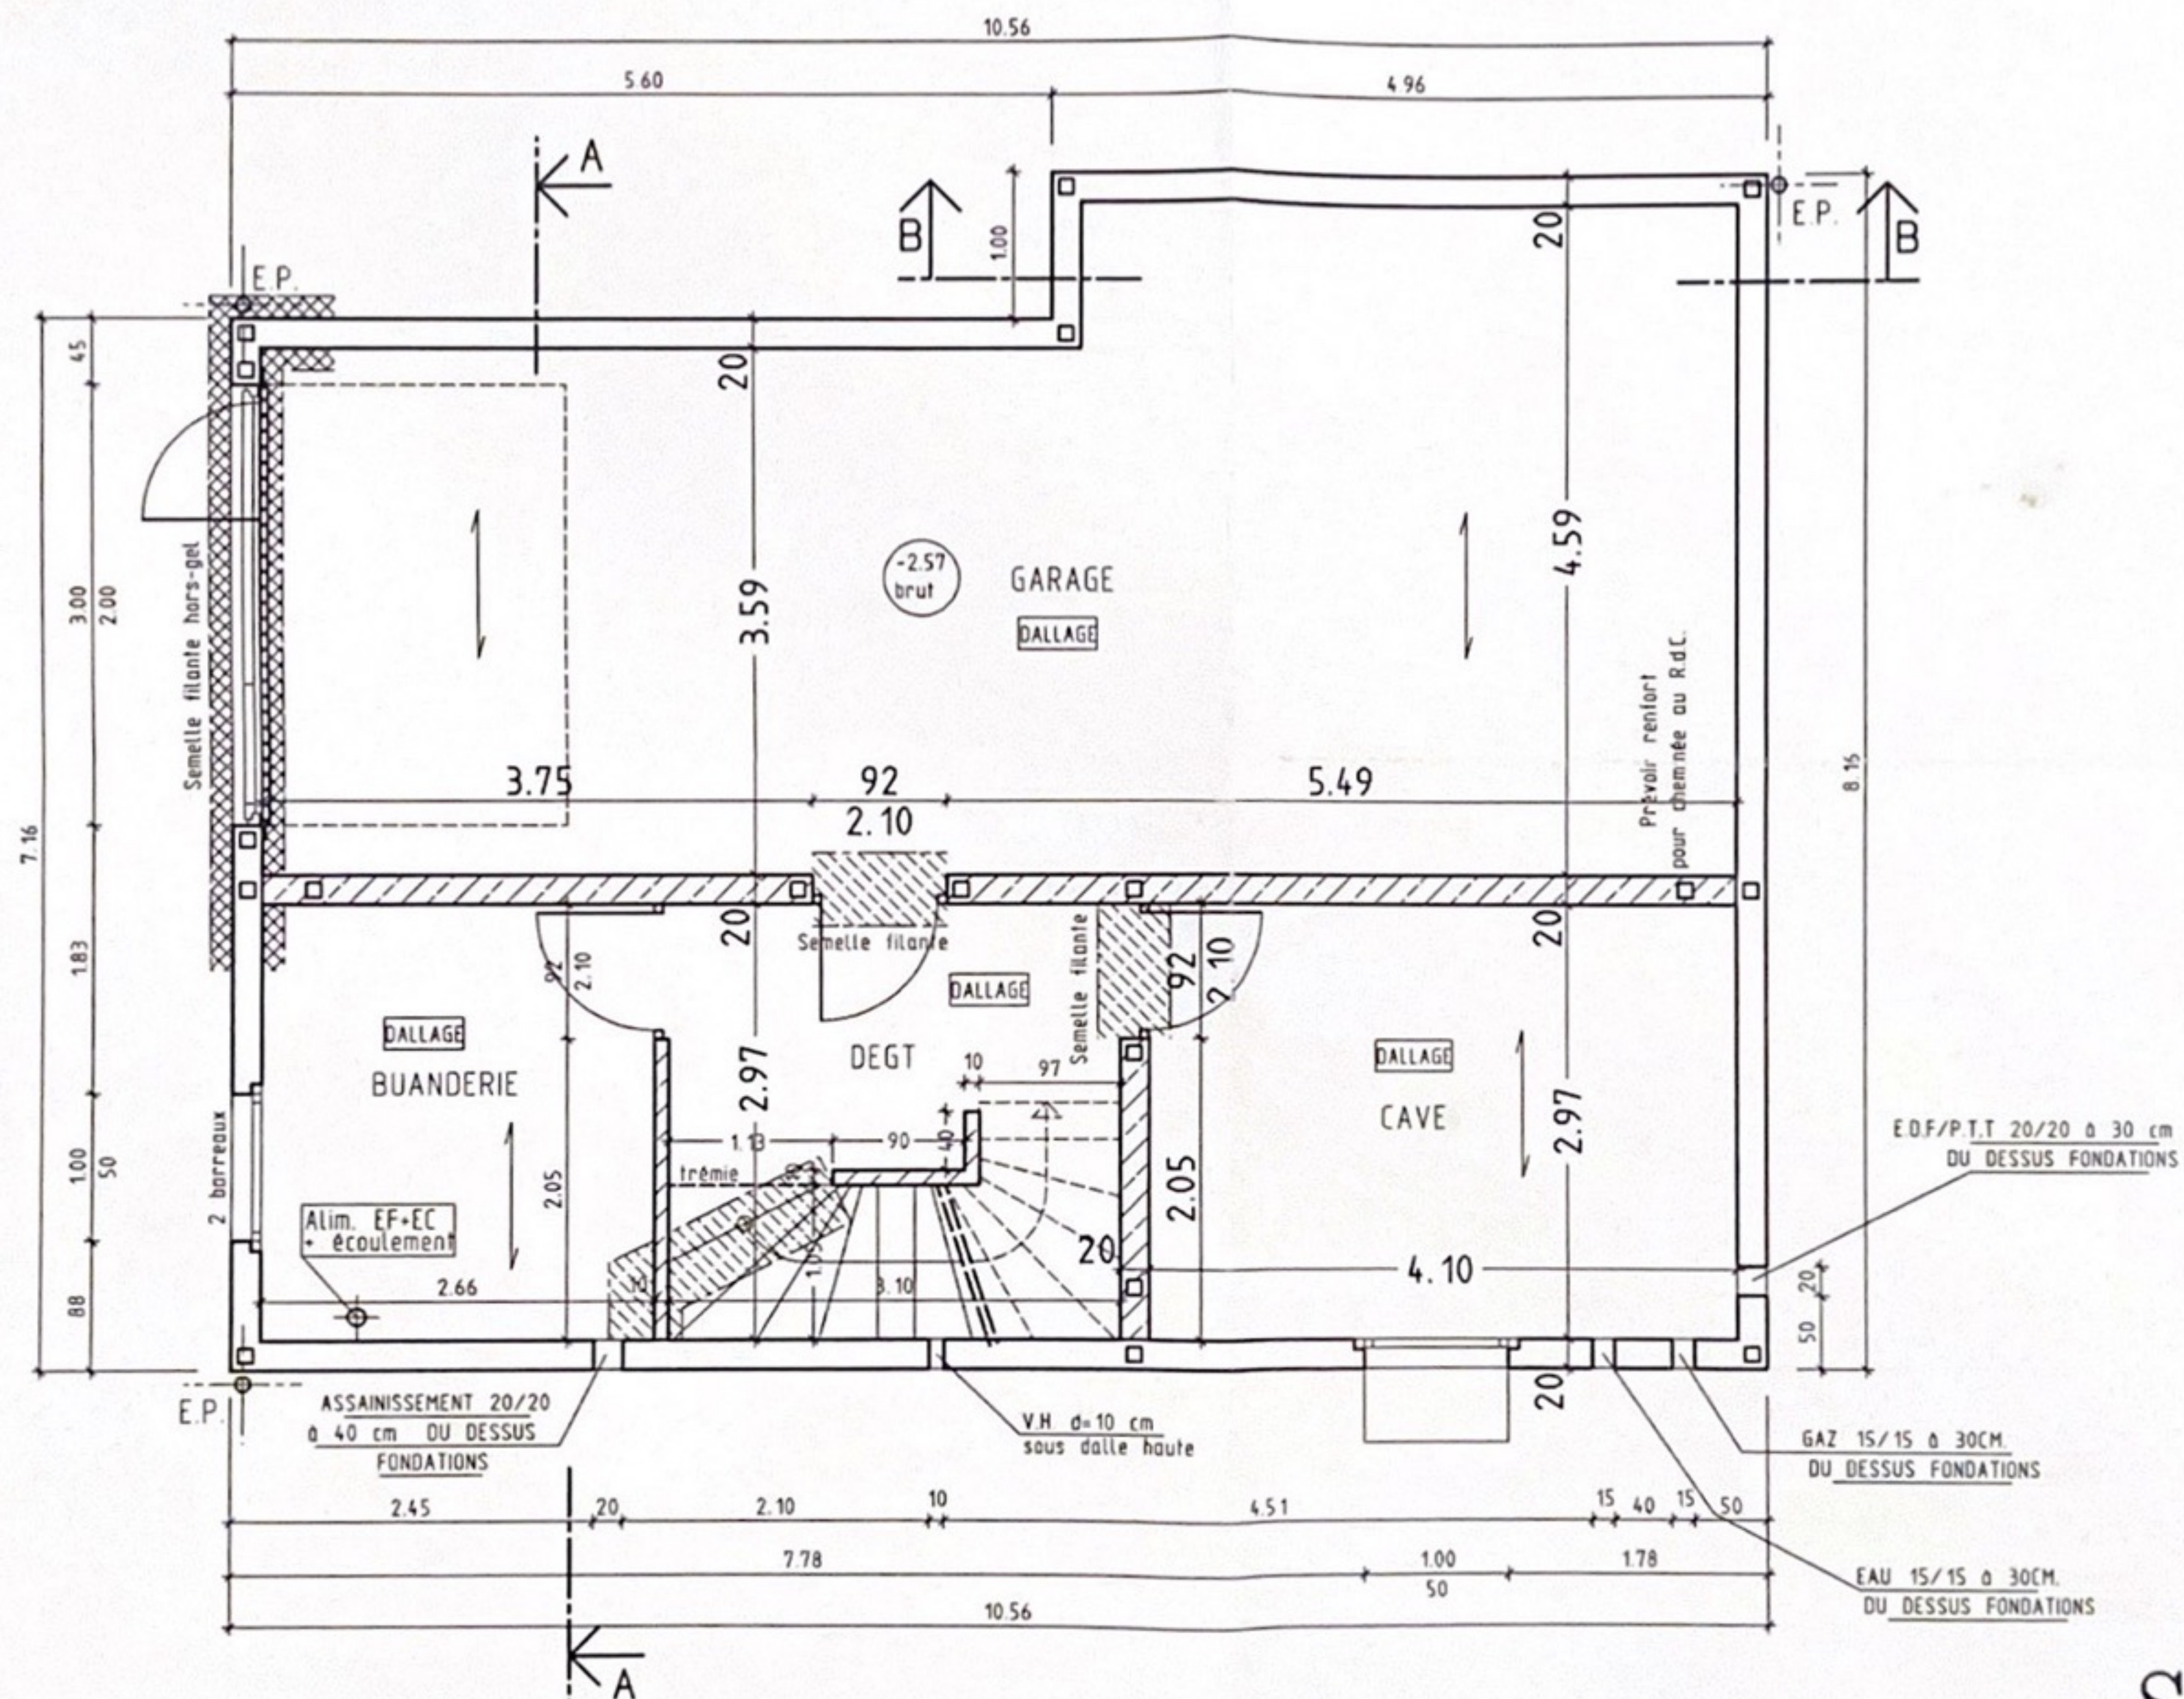

SOUS-SOL




LES COTES SONT BRUTES

LEGENDE : T

HAUTEUR SOUS TITAN :  
2,15 DU SOL FINI

M. et Mme ALTHUSER  
04/04/2007

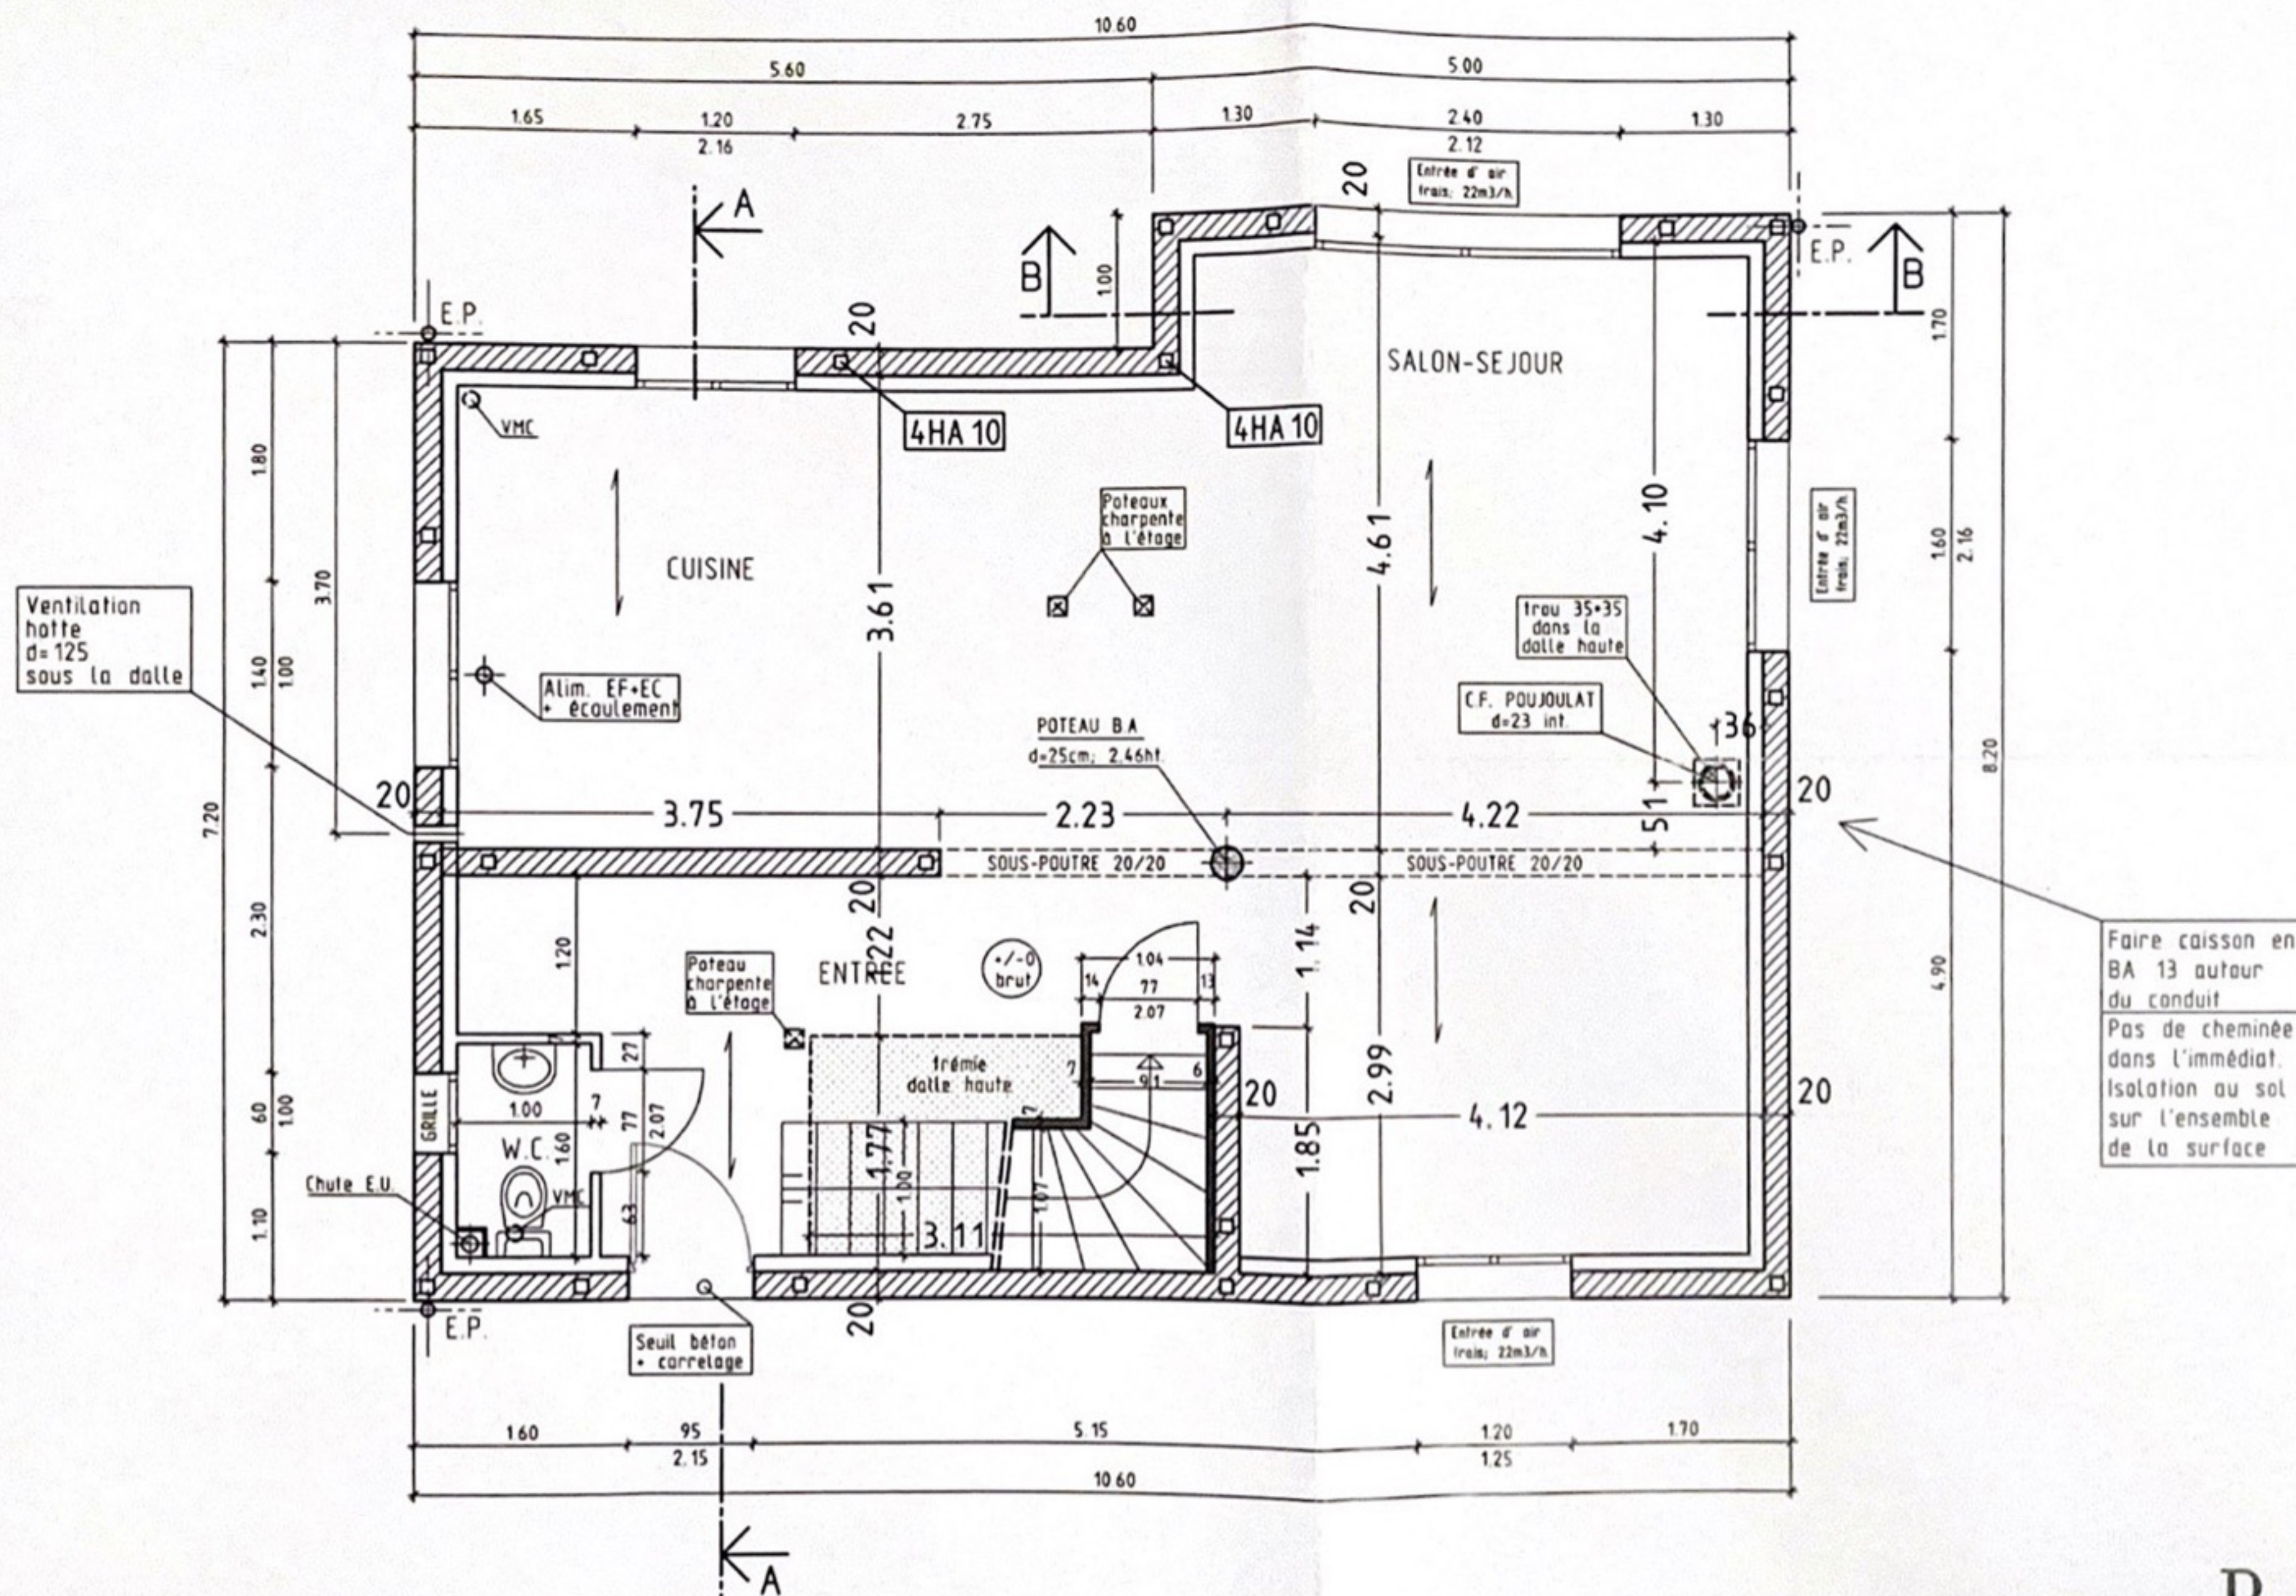

NOTA APPUIS DE FENÊTRES ET SEUILS DES  
PORTES-FENÊTRES EN PIERRE RECONSTITUÉE

R.d.C.




LES COTES SONT BRUTES

LEGENDE :  
TIRANT

HAUTEUR SOUS TITAN  
2,11 DU SOL FINI

M. et Mme ALTHUSER  
04/04/2007

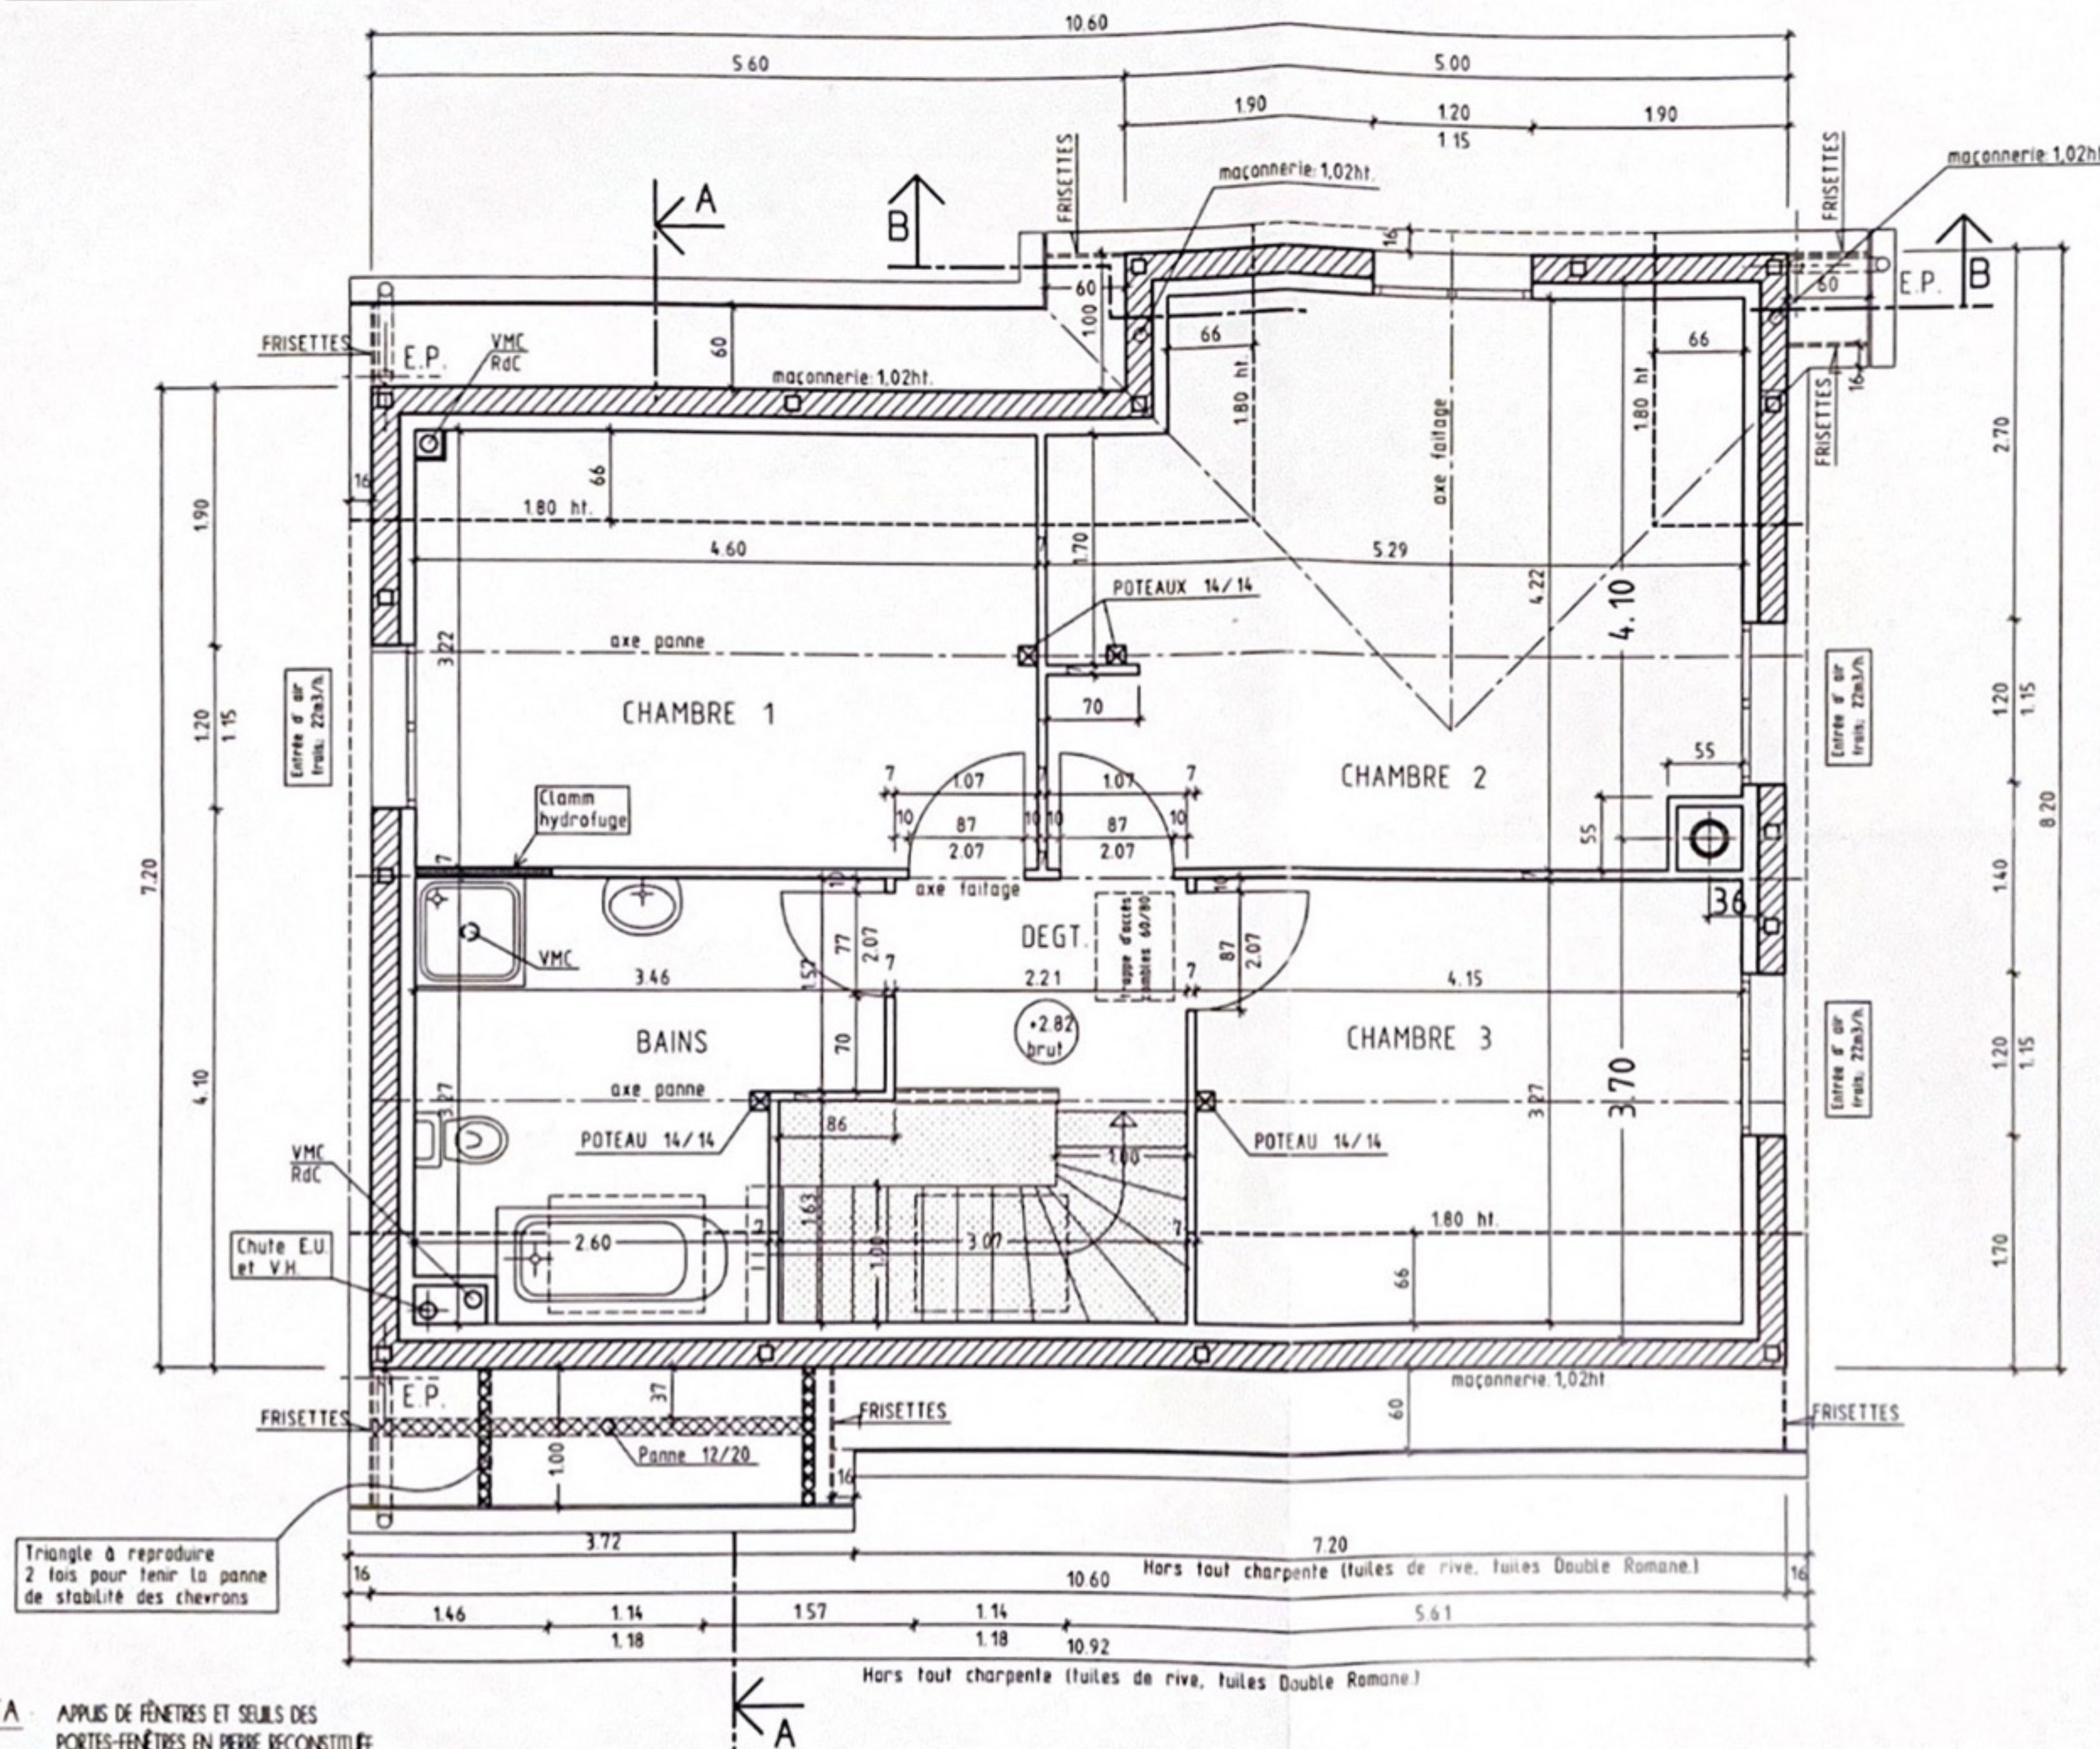

ETAGE